



טאג זוטל

1200/845

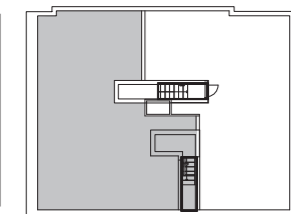


טאג זוטל

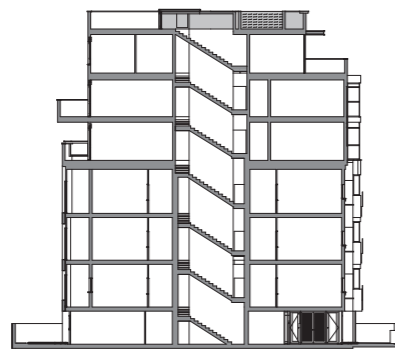

דירה: 175 מ"ר  
מרפסת: 37 מ"ר  
מרפסת גג עליון: 90 מ"ר

גג עליון  
קומה 7  
Top Roof  
7th Floor

The final construction permit has yet to be issued. The plans are subject to the final construction permit. Minor changes may apply. התכניות המופיעות הן טרם קבלת היתר ואינן סופיות, ולכן יתכנו בהן שינויים.

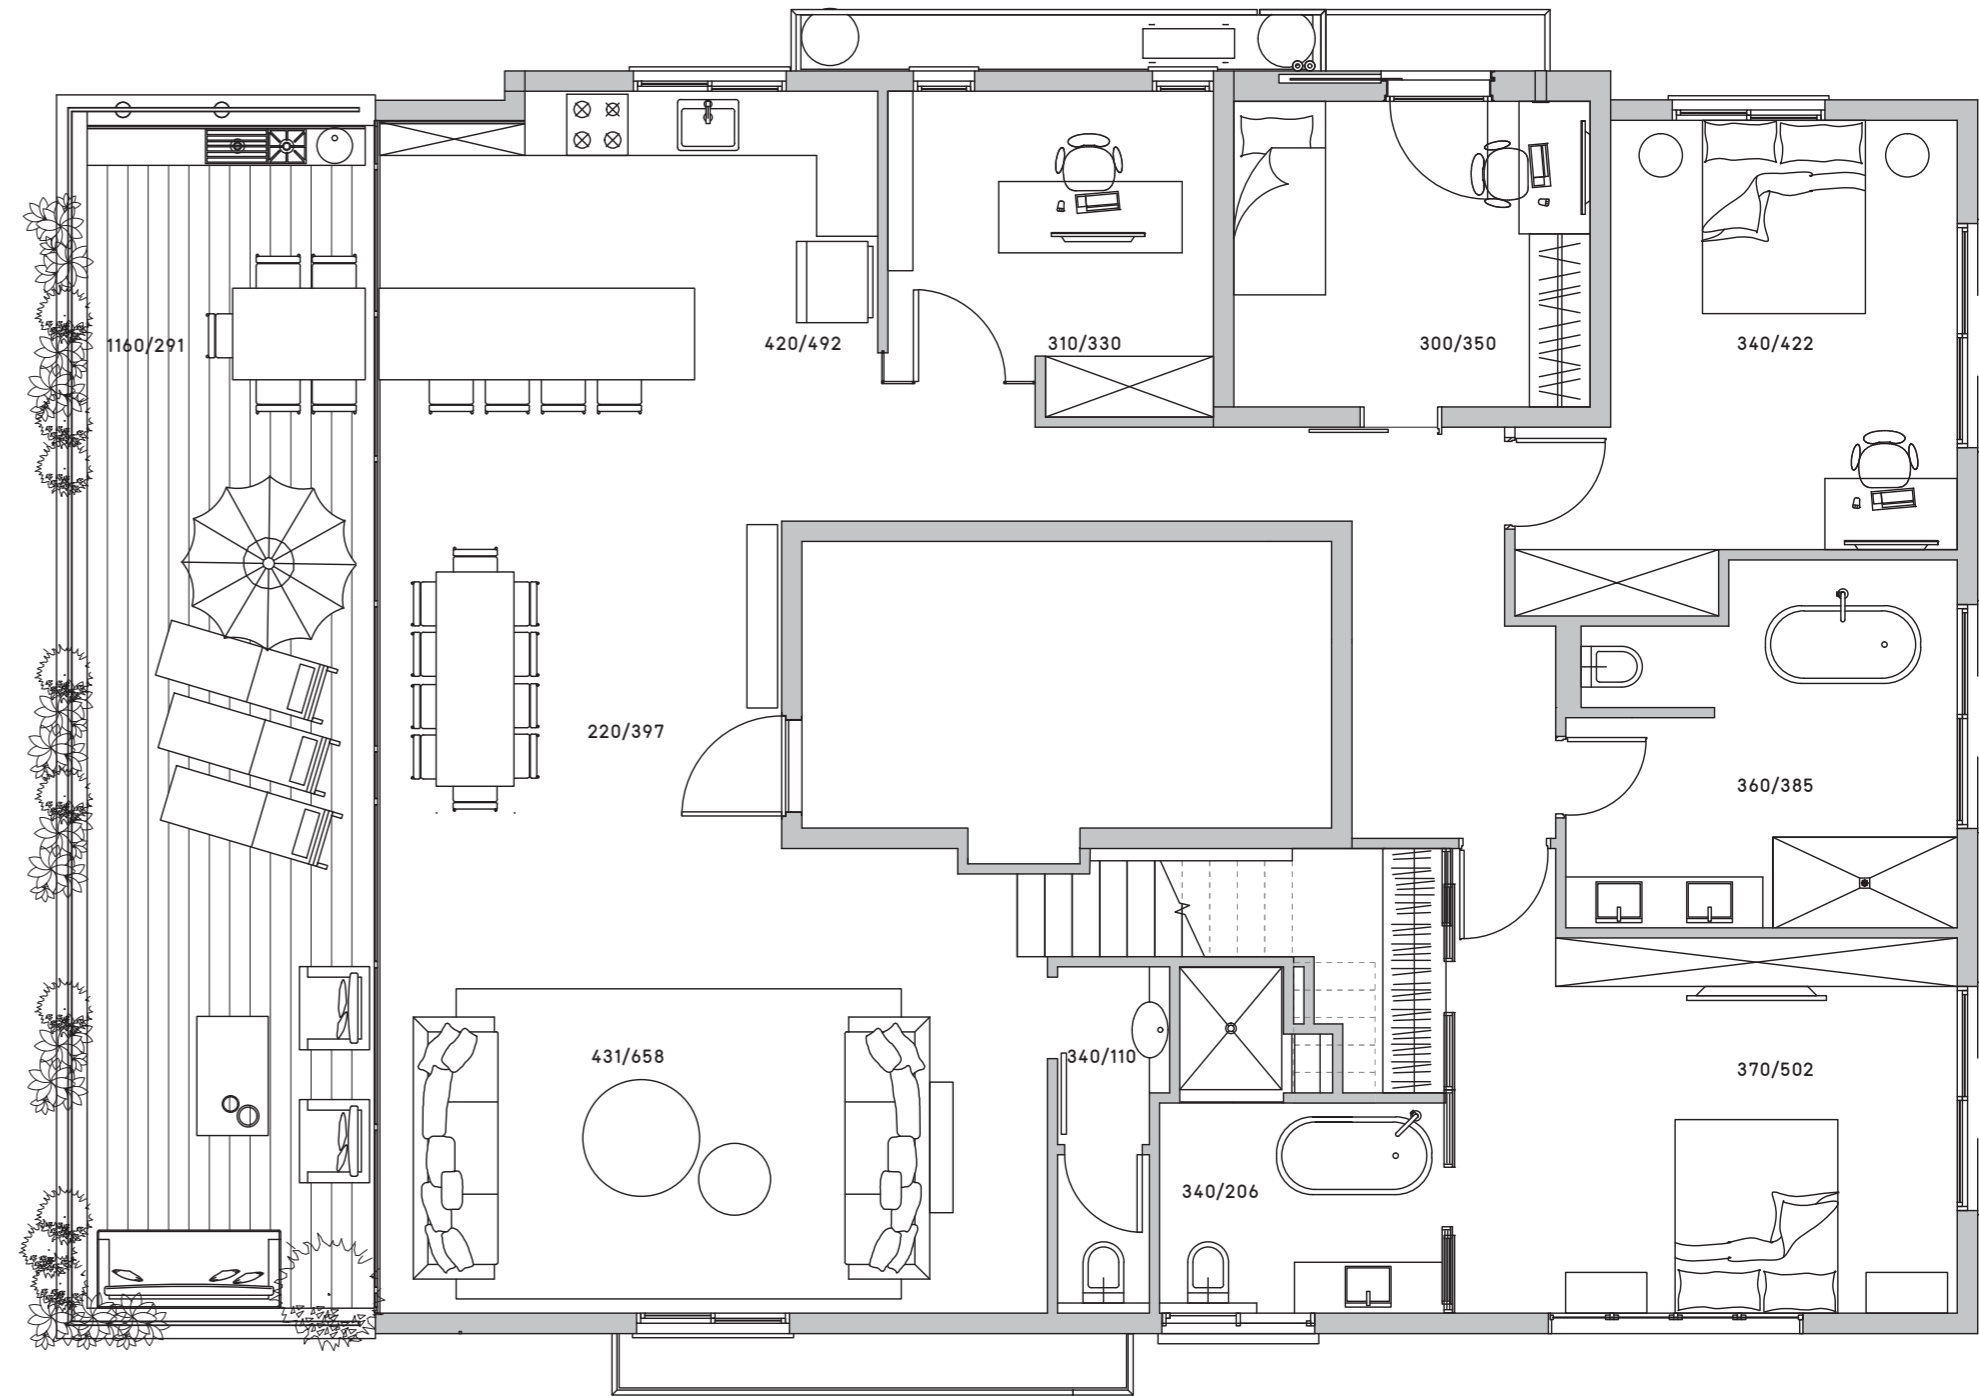

טאג זוטל

1160/291

420/492

310/330

300/350

340/422

220/397


431/658

340/110


340/206

360/385

370/502

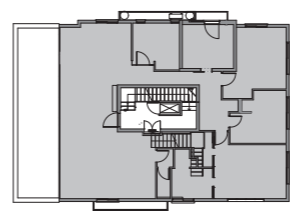

טאג זוטל

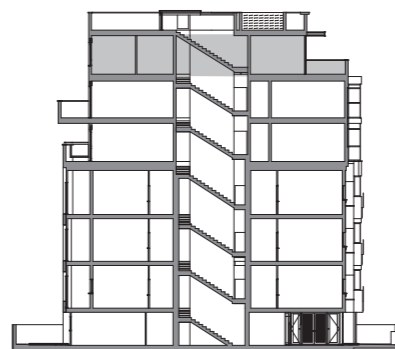

דירה: 175 מ"ר  
מרפסת: 37 מ"ר  
מרפסת גג עליון: 90 מ"ר

פנטהאוז, 5 חדרים  
קומה 6  
Penthouse, 4 bedrooms  
6th Floor

The final construction permit has yet to be issued. The plans are subject to the final construction permit. Minor changes may apply. התכניות המופיעות הן טרם קבלת היתר ואינן סופיות, ולכן יתכנו בהן שינויים.